


# ТАУНХАУС LENSKY

## ПЛАН ЦОКОЛЬНОГО ЭТАЖА



## ПЛАН ПЕРВОГО ЭТАЖА

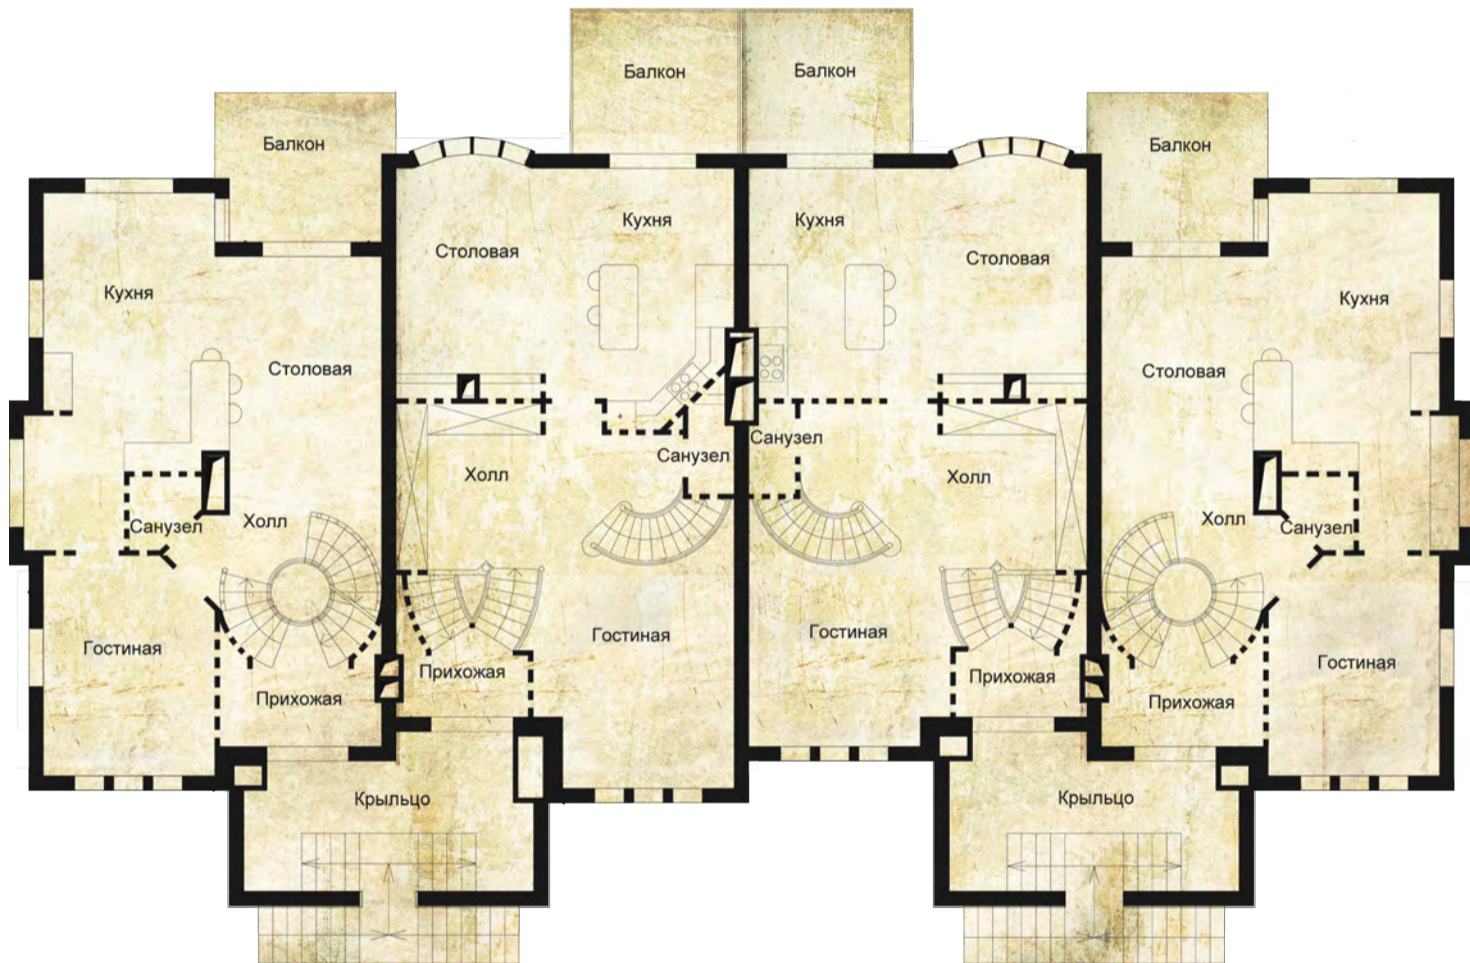

## ПЛАН ВТОРОГО ЭТАЖА

